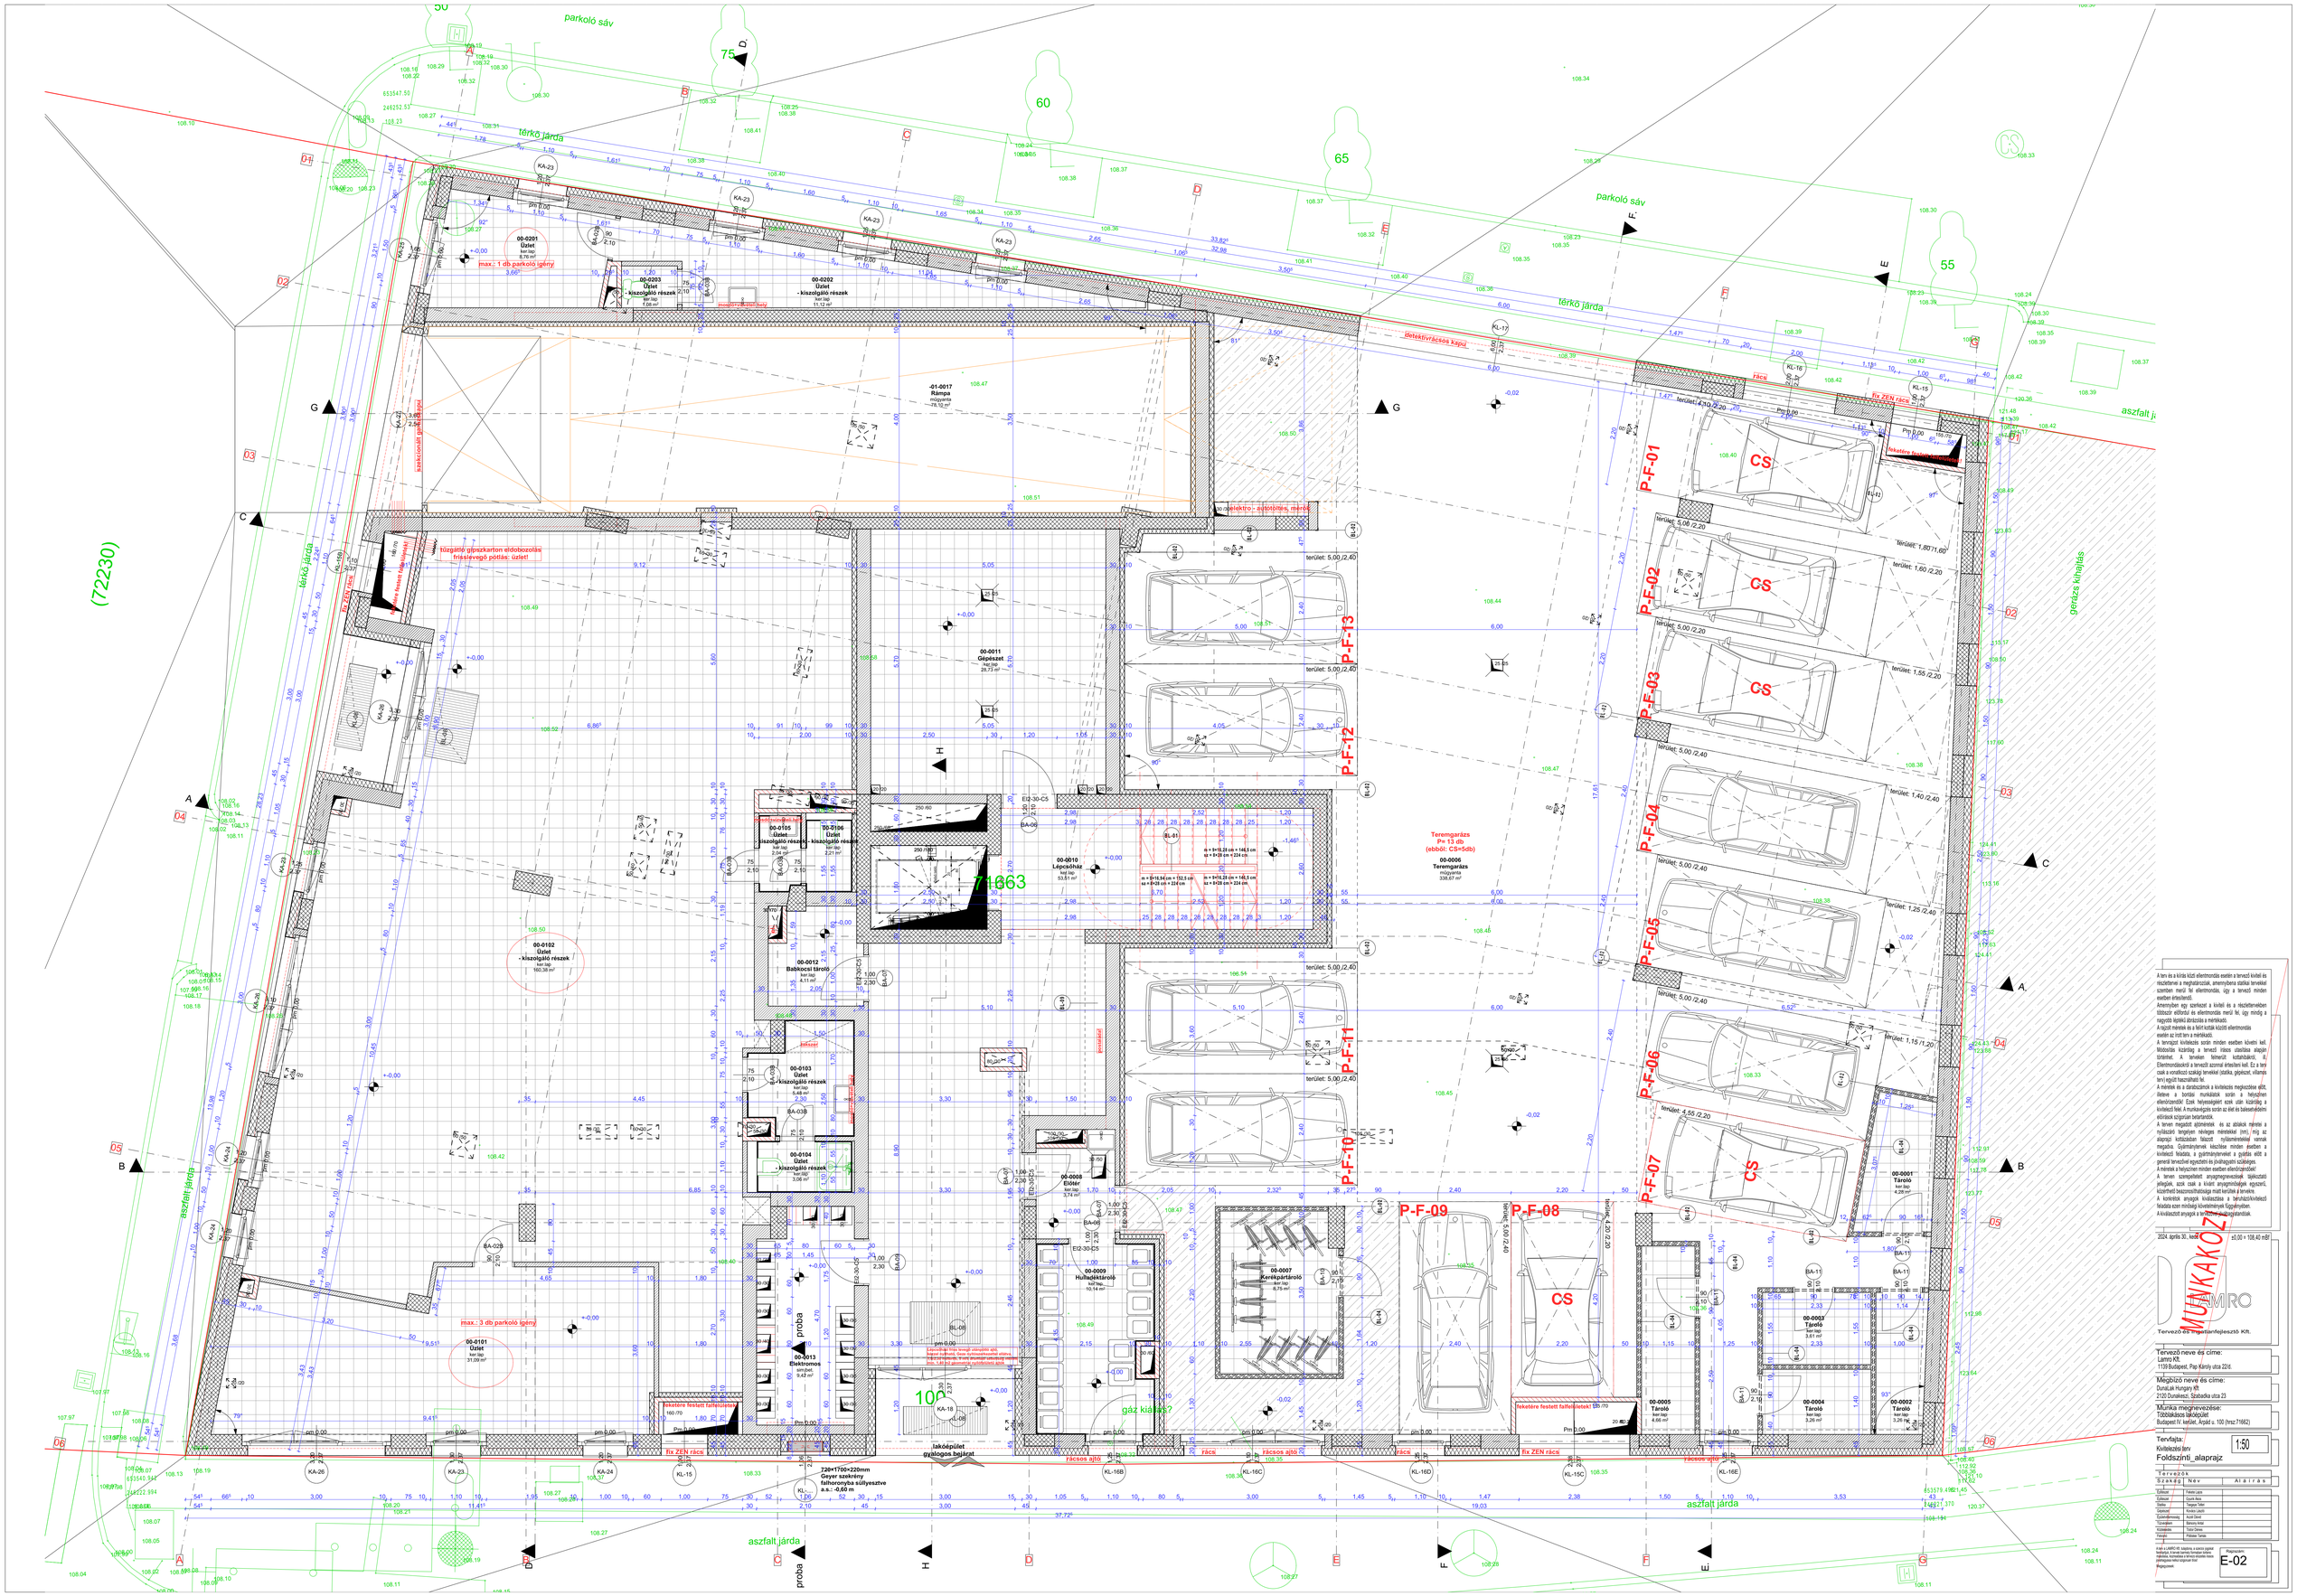
parkoló sáv
térkő járda
aszfalt járda
(72230)
71663
00-0201 Üzlet
00-0202 Üzlet - kiszolgáló részek
00-0203 Üzlet - kiszolgáló részek
-01-0017 Rámpa
00-0011 Gépészet
00-0010 Lépcsőház
00-0006 Teremgarázs
Teremgarázs Pe 13 db (ebből: CS=5db)
00-0105 Üzlet - kiszolgáló részek
00-0106 Üzlet - kiszolgáló részek
00-0102 Üzlet - kiszolgáló részek
00-0012 Babkocsi tároló
00-0103 Üzlet - kiszolgáló részek
00-0104 Üzlet - kiszolgáló részek
00-0008 Előtér
00-0009 Hulladéktároló
00-0007 Kerékpártároló
00-0013 Elektromos
00-0101 Üzlet
00-0005 Tároló
00-0004 Tároló
00-0003 Tároló
00-0002 Tároló
00-0001 Tároló
P-F-01
P-F-02
P-F-03
P-F-04
P-F-05
P-F-06
P-F-07
P-F-08
P-F-09
P-F-10
P-F-11
P-F-12
P-F-13
CS
max.: 1 db parkoló igény
max.: 3 db parkoló igény
fix ZEN rács
rácsos ajtó
lakóépület gyalogos bejárat
gázcsatlakozási pontok
gázcsatlakozási pontok
gázcsatlakozási pontok