


Attila utca

Erzsébet utca (72230)

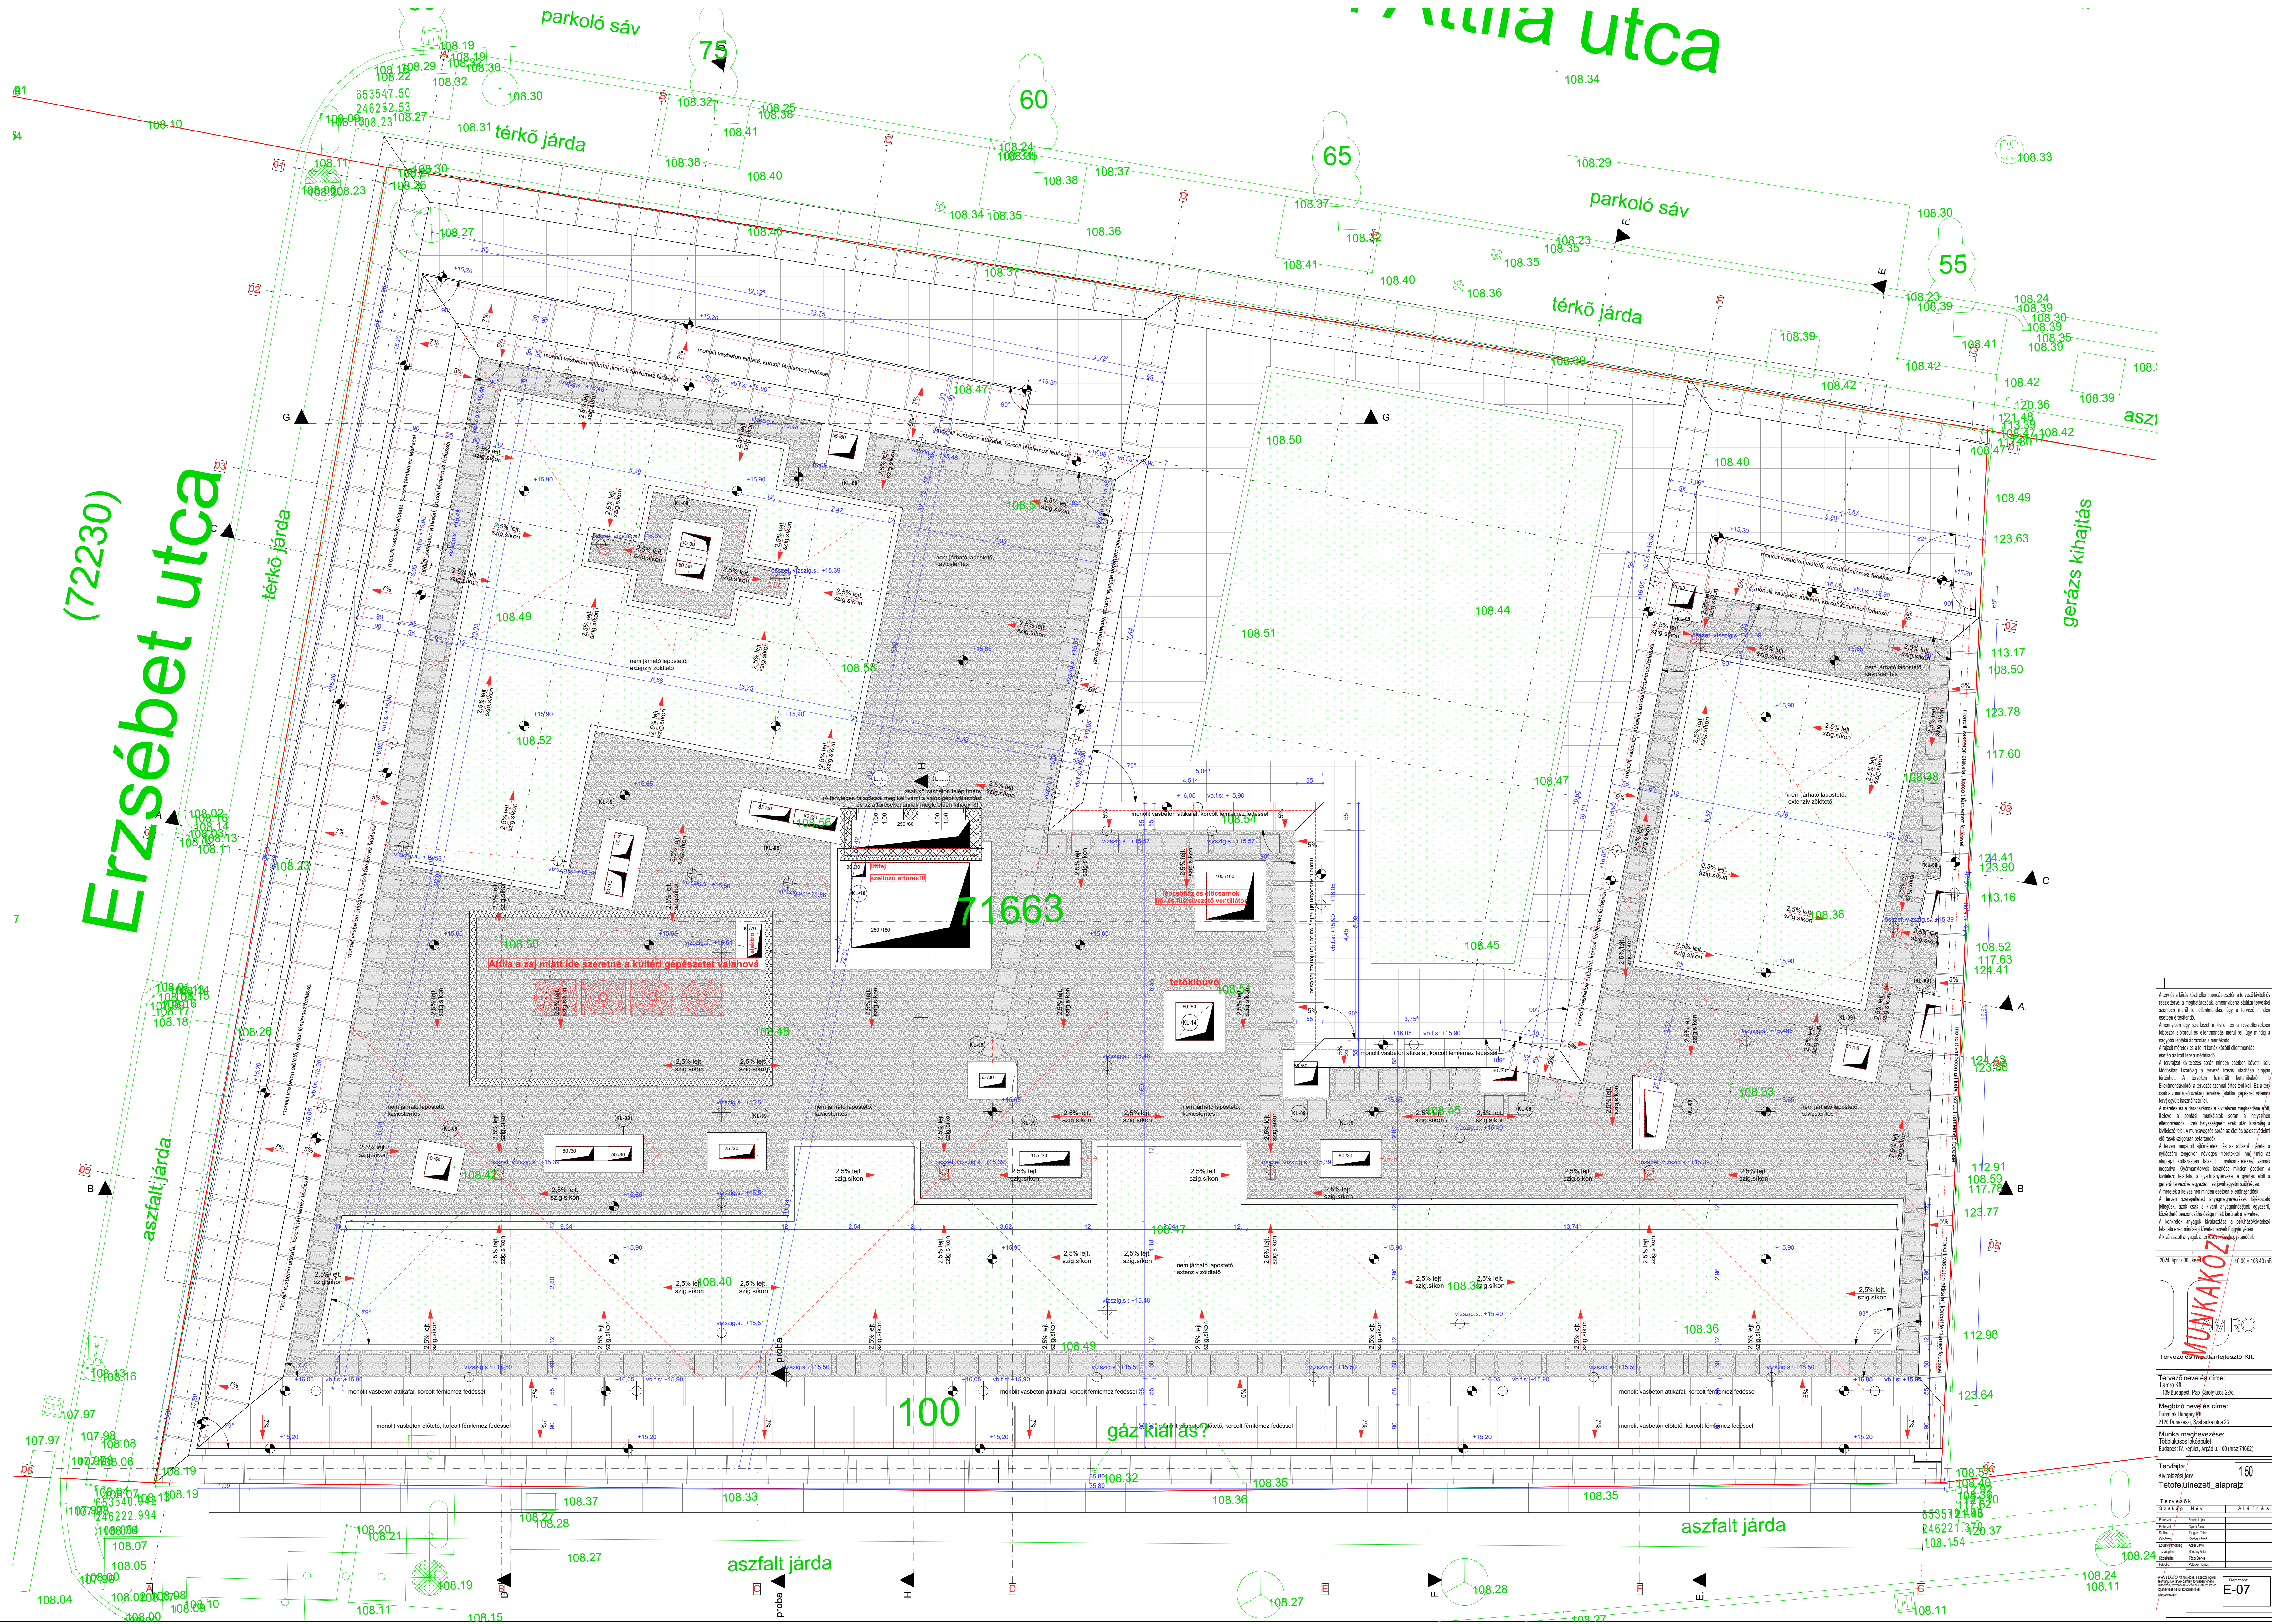


MUNKAKÖZ

Tervező neve és címe:


Munka megnevezése:



E-07